

Solaie III

ソライエ アイル ときわ台

PLAN COLLECTION

各階平面図

タイプ別プラン一覧



事業主




貸主



SITE PLAN

敷地配置図・1階平面図

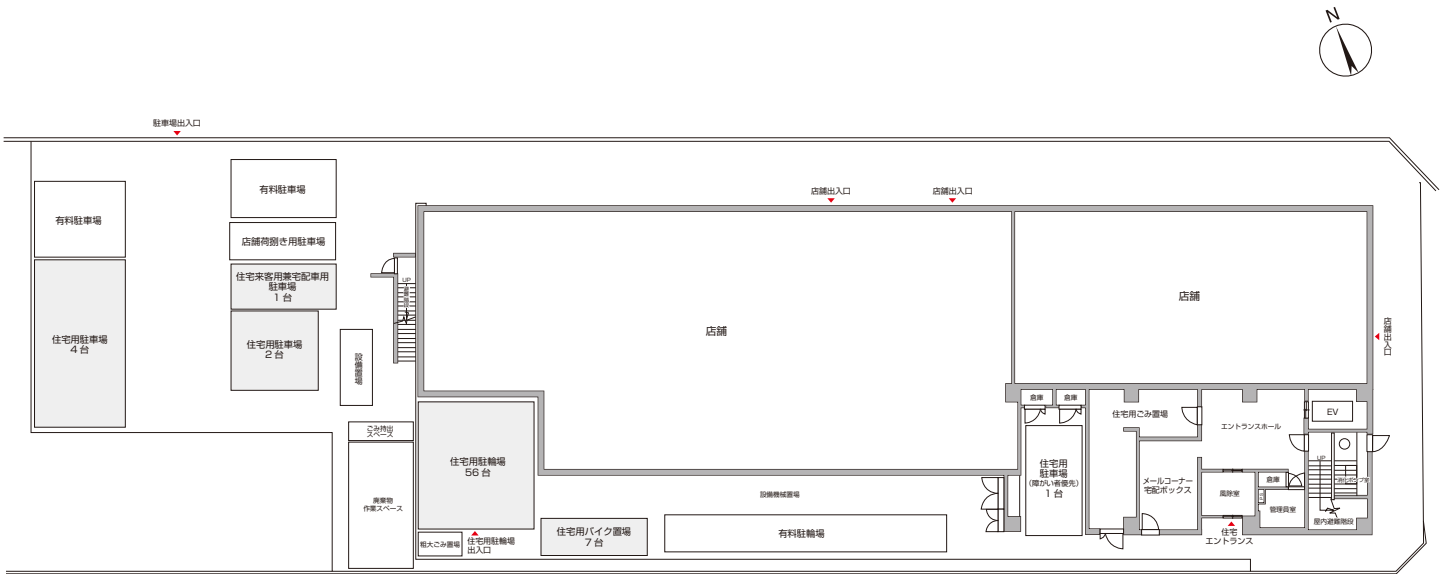

図面集をご覧になる前にご一読ください。


- 記載されている寸法の単位は、すべてミリメートルです。
- 住戸専有面積は建築基準法上の壁芯計算で表記し、小数点第3位以下は切り捨ててあります。
- 住戸専有面積には、住戸内のパイプスペース(PS)の面積、住戸外のメーターボックス(MB)、パイプスペース(PS)の面積は含まれていません。
- 量数計算は、壁芯計算を1畳あたり1.62㎡として算出し、小数点第2位以下を切り捨てました。
- 坪換算は1㎡=0.3025坪として算出し、小数点第3位以下を切り捨てました。
- 各住戸には設備・配置等の保守点検のための点検口が付く場合があります。
- 外構は、計画図を基に描き起こしたもので、実際とは多少異なる場合がありますので、予めご了承ください。
- 縮尺・方位・寸法は印刷の都合上多少差異が生じることがありますので予めご了承ください。なお、方位は真北を示しています。
- 施工上の理由、または行政指導及び改良のためのプラン及び設備・仕様・形状・その他の仕上げ等を多少変更する場合がありますので、予めご了承ください。
- 図面と現況が異なる場合は、現況を優先させていただきます。

FLOOR PLAN


各階平面図(2~4階)



2階平面図

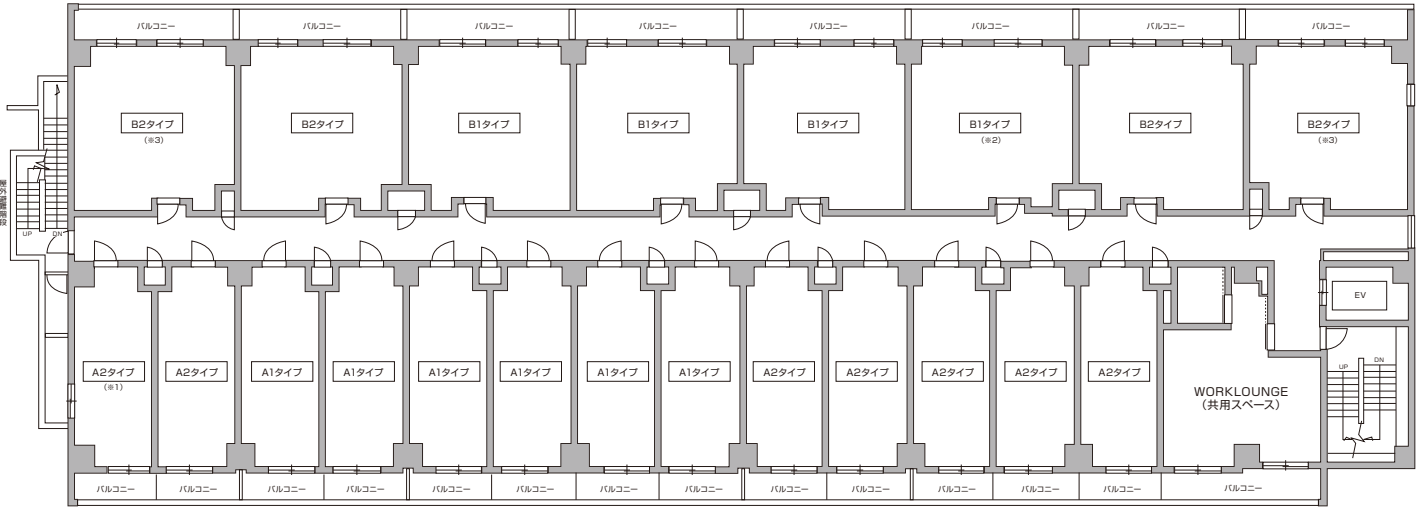

3、4階平面図

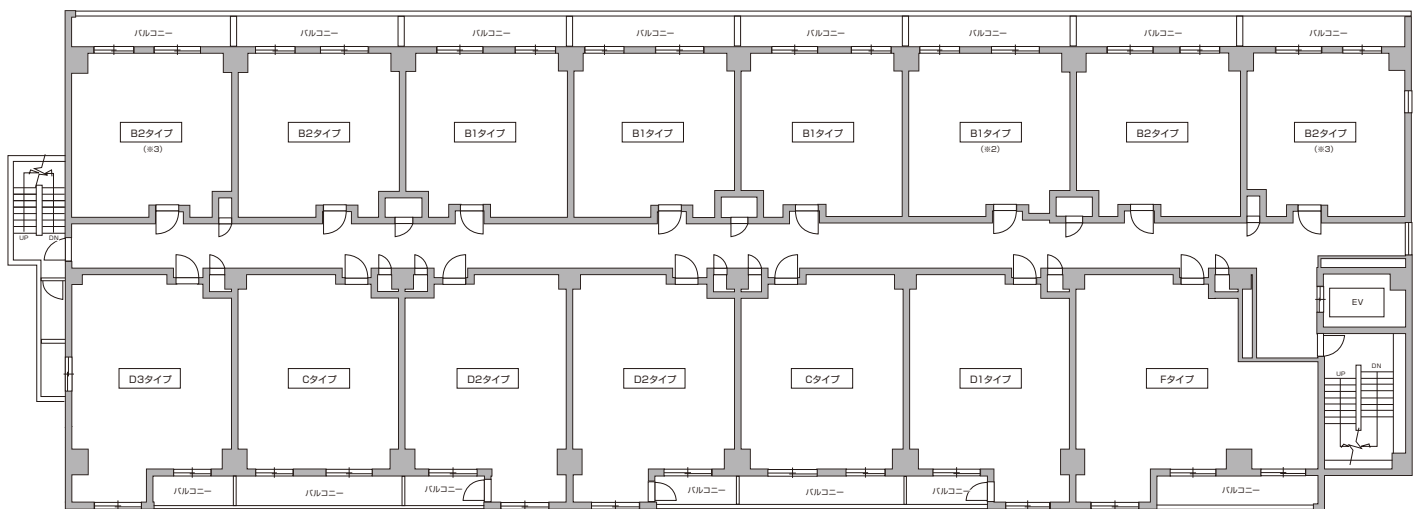


FLOOR PLAN


各階平面図(5、6階)



5階平面図

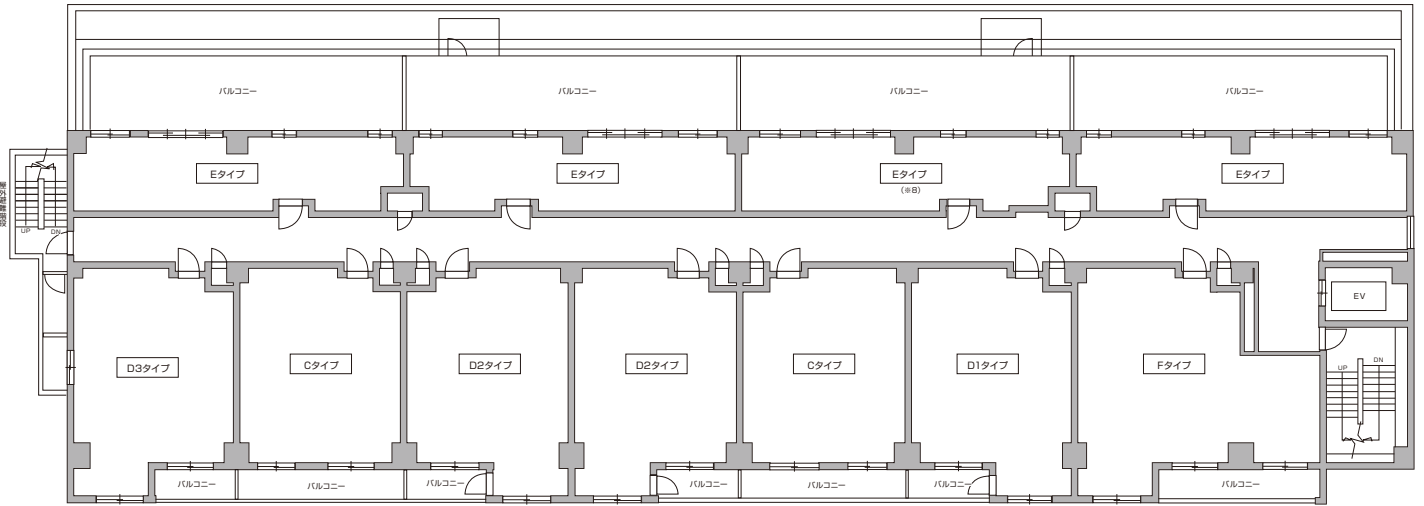

6階平面図

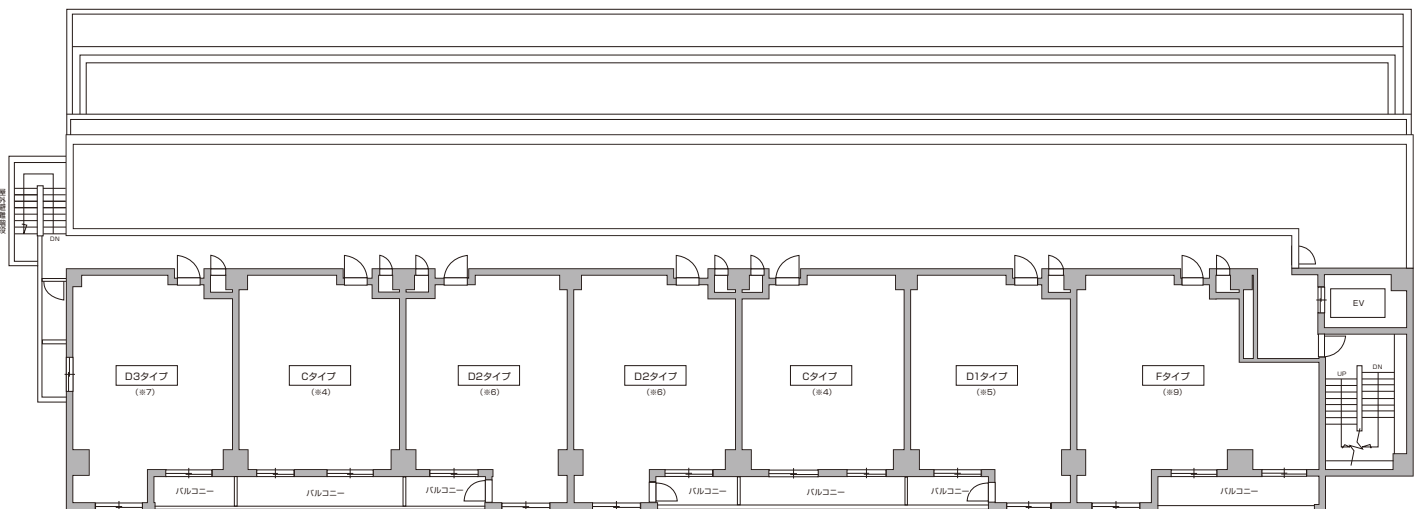

typeA1

1K
24.86m²



6F	607 D3	606 C	605 D2	604 D2	603 C	602 D1	601 F	屋内 階段							
5F	507 D3	506 C	505 D2	504 D2	503 C	502 D1	501 F								
4F	407 D3	406 C	405 D2	404 D2	403 C	402 D1	401 F								
3F	307 D3	306 C	305 D2	304 D2	303 C	302 D1	301 F								
2F	213 A2	212 A2	211 A1	210 A1	209 A1	208 A1	207 A1		206 A1	205 A2	204 A2	203 A2	202 A2	201 A2	WORK LOUNGE (共用スペース)
1F	住宅用駐輪場		住宅用バイク置場		有料駐輪場				駐車場		住宅エントランス 管理室 メールコーナー ゴミ置場				

南向き

5F	508 E		509 E		510 E		511 E	
4F	408 B2	409 B2	410 B1	411 B1	412 B1	413 B1	414 B2	415 B2
3F	308 B2	309 B2	310 B1	311 B1	312 B1	313 B1	314 B2	315 B2
2F	214 B2	215 B2	216 B1	217 B1	218 B1	219 B1	220 B2	221 B2
1F	店舗				店舗			

北向き

2階平面図

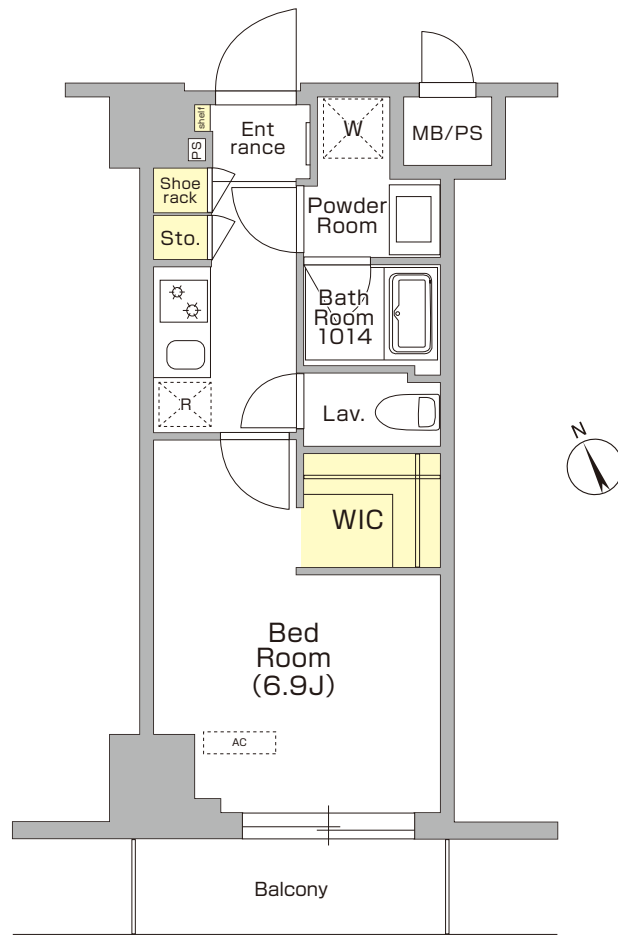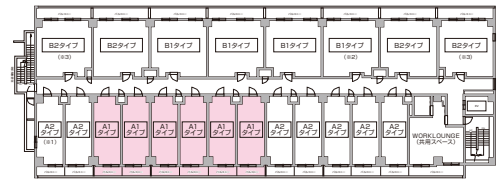

typeA2

1K
24.86m²

(※)213号室:24.71m²



6F	607 D3	606 C	605 D2	604 D2	603 C	602 D1	601 F	屋内階段							
5F	507 D3	506 C	505 D2	504 D2	503 C	502 D1	501 F								
4F	407 D3	406 C	405 D2	404 D2	403 C	402 D1	401 F								
3F	307 D3	306 C	305 D2	304 D2	303 C	302 D1	301 F								
2F	213 A2 ※1	212 A2	211 A1	210 A1	209 A1	208 A1	207 A1		206 A1	205 A2	204 A2	203 A2	202 A2	201 A2	WORK LOUNGE (共用スペース)
1F	住宅用駐輪場		住宅用バイク置場		有料駐輪場				駐車場		住宅メンテナンス 管理室 メールコーナー ゴミ置場				

南向き

5F	508 E			509 E			510 E			511 E		
4F	408 B2	409 B2	410 B1	411 B1	412 B1	413 B1	414 B2	415 B2				
3F	308 B2	309 B2	310 B1	311 B1	312 B1	313 B1	314 B2	315 B2				
2F	214 B2	215 B2	216 B1	217 B1	218 B1	219 B1	220 B2	221 B2				
1F	店舗						店舗					

北向き

2階平面図

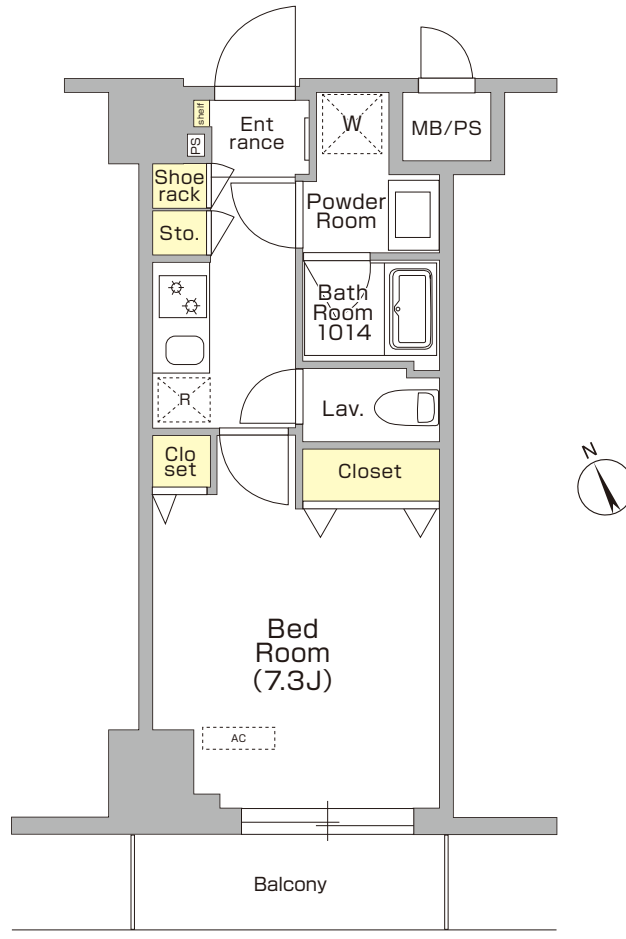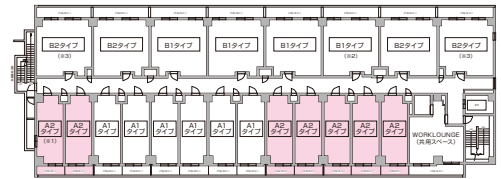

type B1

1LDK
40.93m²

6F	607 D3	606 C	605 D2	604 D2	603 C	602 D1	601 F	屋内階段							
5F	507 D3	506 C	505 D2	504 D2	503 C	502 D1	501 F								
4F	407 D3	406 C	405 D2	404 D2	403 C	402 D1	401 F								
3F	307 D3	306 C	305 D2	304 D2	303 C	302 D1	301 F								
2F	213 A2	212 A2	211 A1	210 A1	209 A1	208 A1	207 A1		206 A1	205 A2	204 A2	203 A2	202 A2	201 A2	WORK LOUNGE (共用スペース)
1F	住宅用駐輪場	住宅用バイク置場	有料駐輪場				駐車場		住宅エントランス 管理室	メールコーナー	ゴミ置場				


南向き

(※)216、310、410号室:40.67m²



5F	508 E		509 E		510 E		511 E	
4F	408 B2	409 B2	410 B1 ※2	411 B1	412 B1	413 B1	414 B2	415 B2
3F	308 B2	309 B2	310 B1 ※2	311 B1	312 B1	313 B1	314 B2	315 B2
2F	214 B2	215 B2	216 B1 ※2	217 B1	218 B1	219 B1	220 B2	221 B2
1F	店舗				店舗			

北向き

2階平面図

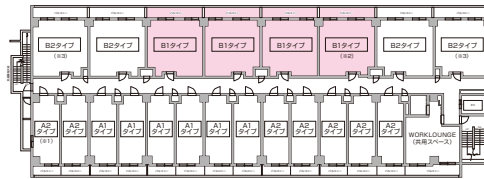

3、4階平面図

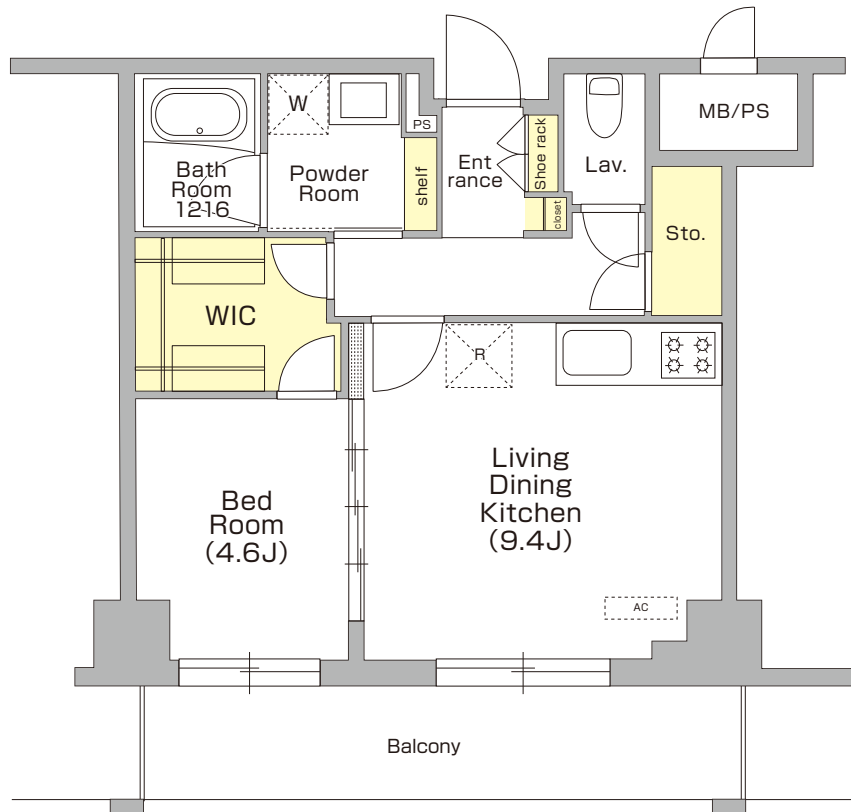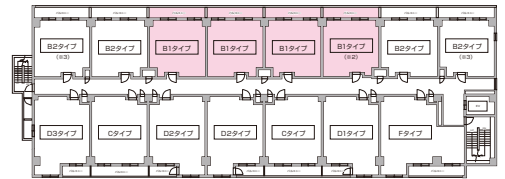

type B2

1LDK
40.93m²

6F	607 D3	606 C	605 D2	604 D2	603 C	602 D1	601 F	層内階段							
5F	507 D3	506 C	505 D2	504 D2	503 C	502 D1	501 F								
4F	407 D3	406 C	405 D2	404 D2	403 C	402 D1	401 F								
3F	307 D3	306 C	305 D2	304 D2	303 C	302 D1	301 F								
2F	213 A2	212 A2	211 A1	210 A1	209 A1	208 A1	207 A1		206 A1	205 A2	204 A2	203 A2	202 A2	201 A2	WORK LOUNGE (共用スペース)
1F	住宅用駐輪場	住宅用バイク置場	有料駐輪場				駐車場		住宅メンテナンス 管理室	メールコーナー	ゴミ置場				


南向き

(※3) 214、221、308、315、408、415号室: 40.98m²



5F	508 E		509 E		510 E		511 E	
4F	408 B2 ※3	409 B2	410 B1	411 B1	412 B1	413 B1	414 B2	415 B2 ※3
3F	308 B2 ※3	309 B2	310 B1	311 B1	312 B1	313 B1	314 B2	315 B2 ※3
2F	214 B2 ※3	215 B2	216 B1	217 B1	218 B1	219 B1	220 B2	221 B2 ※3
1F	店舗				店舗			

北向き

2階平面図

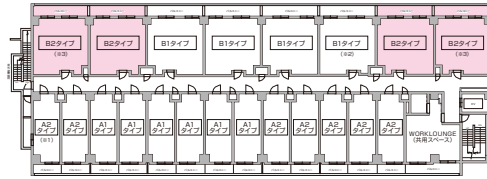

3、4階平面図

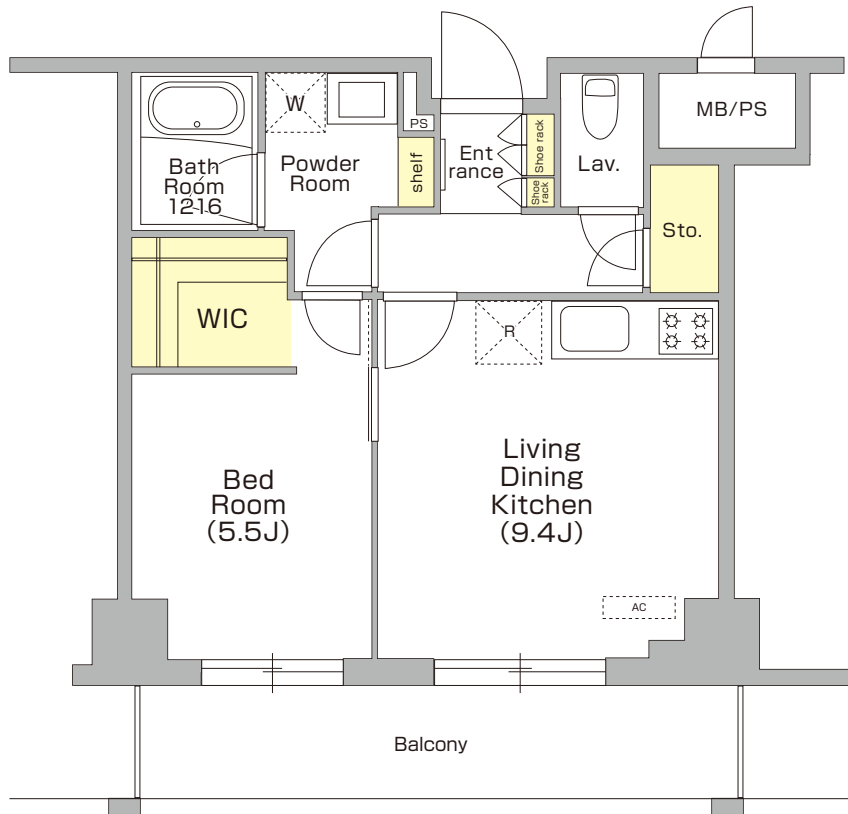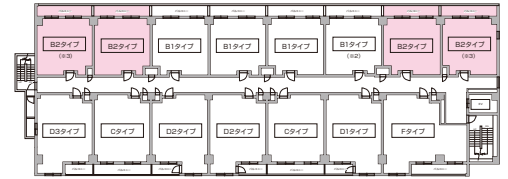

typeC

1LDK
47.87m²

(※4)603、606号室:47.98m²


6F	607 D3	606 C ※4	605 D2	604 D2	603 C ※4	602 D1	601 F	屋内階段						
5F	507 D3	506 C	505 D2	504 D2	503 C	502 D1	501 F							
4F	407 D3	406 C	405 D2	404 D2	403 C	402 D1	401 F							
3F	307 D3	306 C	305 D2	304 D2	303 C	302 D1	301 F							
2F	213 A2	212 A2	211 A1	210 A1	209 A1	208 A1	207 A1	206 A1	205 A2	204 A2	203 A2	202 A2	201 A2	WORK LOUNGE (共用スペース)
1F	住宅用駐車場		住宅用バイク置場		有料駐車場				駐車場	住宅エントランス 管理室 メールコーナー ゴミ置場				

南向き


5F	508 E		509 E		510 E		511 E	
4F	408 B2	409 B2	410 B1	411 B1	412 B1	413 B1	414 B2	415 B2
3F	308 B2	309 B2	310 B1	311 B1	312 B1	313 B1	314 B2	315 B2
2F	214 B2	215 B2	216 B1	217 B1	218 B1	219 B1	220 B2	221 B2
1F	店舗				店舗			

北向き



3、4階平面図

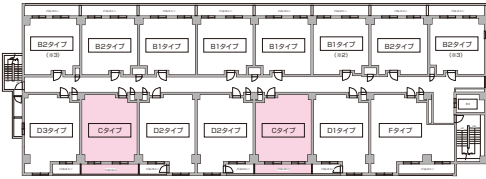

5階平面図

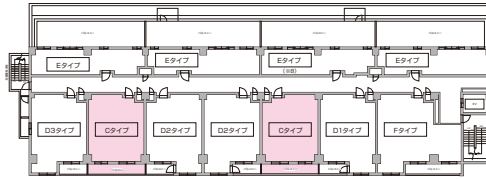

6階平面図

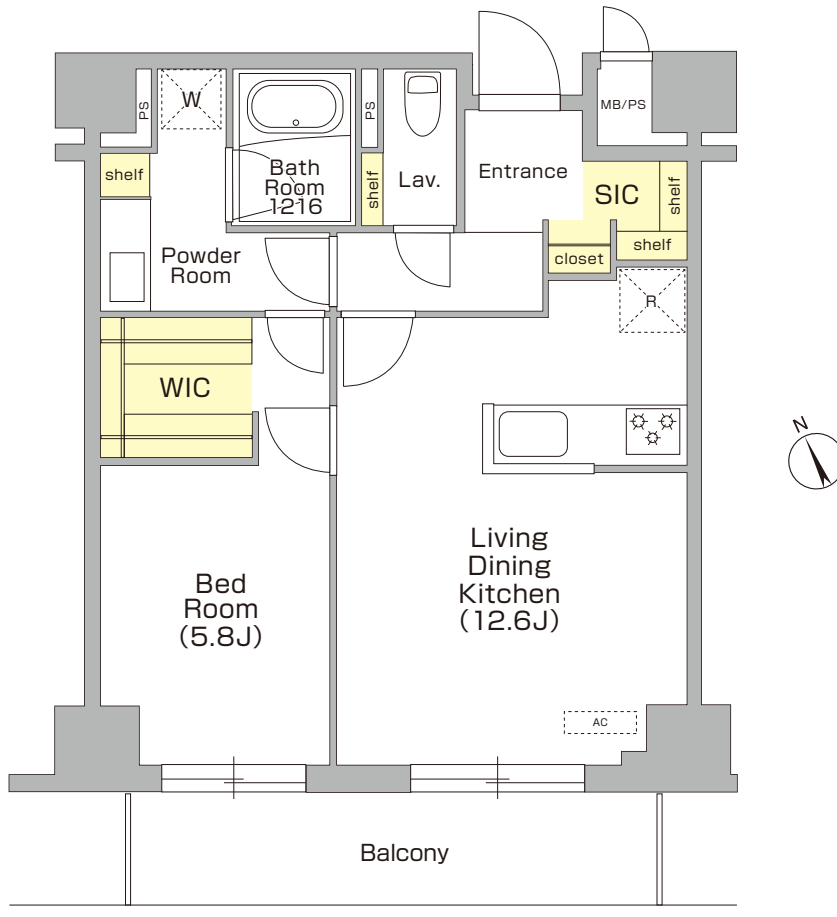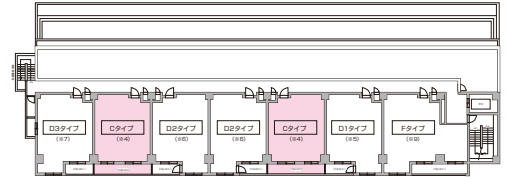

type D1

1LDK
52.42m²

6F	607 D3	606 C	605 D2	604 D2	603 C	602 D1 ※5	601 F
5F	507 D3	506 C	505 D2	504 D2	503 C	502 D1	501 F
4F	407 D3	406 C	405 D2	404 D2	403 C	402 D1	401 F
3F	307 D3	306 C	305 D2	304 D2	303 C	302 D1	301 F
2F	213 A2	212 A2	211 A1	210 A1	209 A1	208 A1	207 A1
1F	住宅用駐車場	住宅用バイク置場	有料駐車場			駐車場	住宅エントランス 管理室 メールコーナー ゴミ置場


南向き

5F	508 E		509 E		510 E		511 E	
4F	408 B2	409 B2	410 B1	411 B1	412 B1	413 B1	414 B2	415 B2
3F	308 B2	309 B2	310 B1	311 B1	312 B1	313 B1	314 B2	315 B2
2F	214 B2	215 B2	216 B1	217 B1	218 B1	219 B1	220 B2	221 B2
1F	店舗			店舗				


北向き

(※5) 602号室: 52.66m²



3、4階平面図

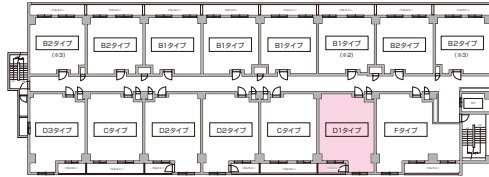

5階平面図

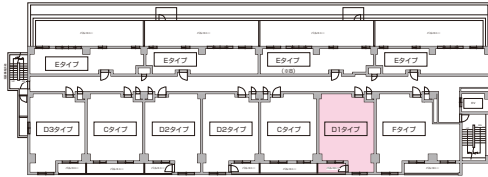

6階平面図

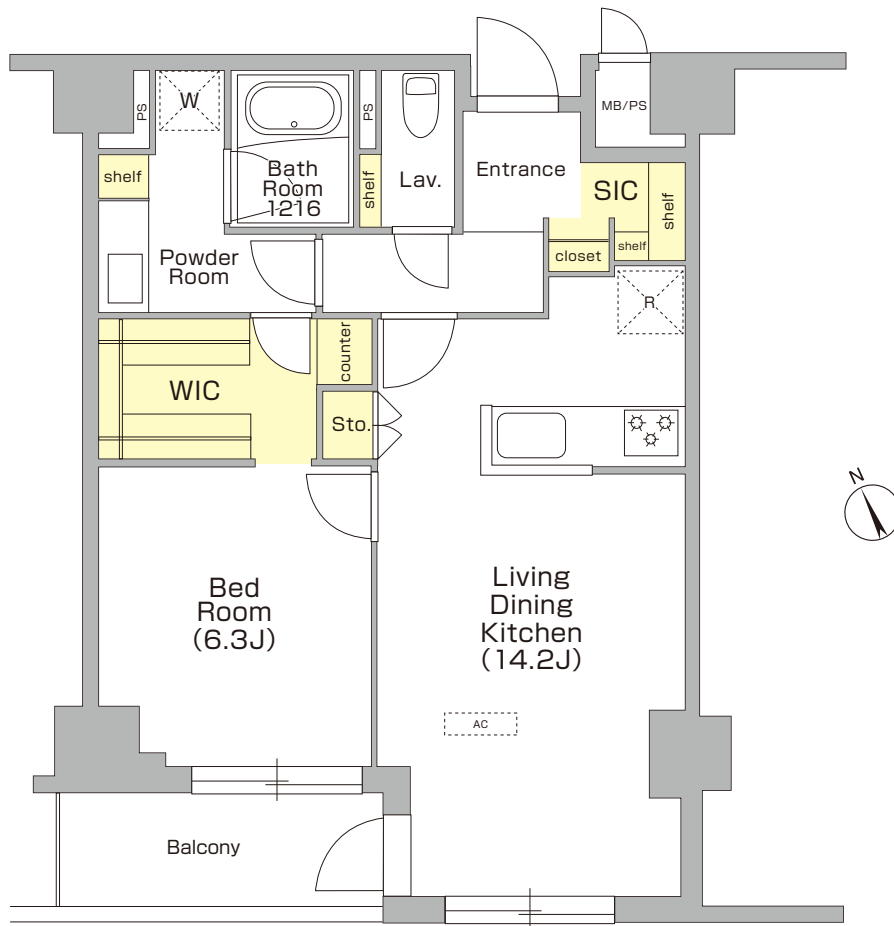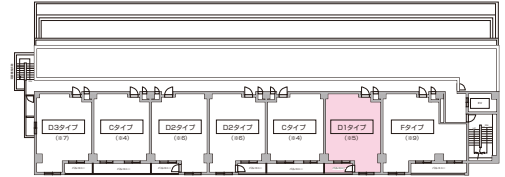

type D2

2LDK
52.44m²

(※6) 604、605号室: 52.73m²


6F	607 D3	606 C	605 D2 ※6	604 D2 ※6	603 C	602 D1	601 F	層内階段						
5F	507 D3	506 C	505 D2	504 D2	503 C	502 D1	501 F							
4F	407 D3	406 C	405 D2	404 D2	403 C	402 D1	401 F							
3F	307 D3	306 C	305 D2	304 D2	303 C	302 D1	301 F							
2F	213 A2	212 A2	211 A1	210 A1	209 A1	208 A1	207 A1		206 A1	205 A2	204 A2	203 A2	202 A2	201 A2
1F	住宅用駐輪場		住宅用バイク置場		有料駐輪場				駐車場	住宅エントランス 管理室 メールコーナー ゴミ置場				

南向き


5F	508 E			509 E			510 E			511 E		
4F	408 B2	409 B2	410 B1	411 B1	412 B1	413 B1	414 B2	415 B2				
3F	308 B2	309 B2	310 B1	311 B1	312 B1	313 B1	314 B2	315 B2				
2F	214 B2	215 B2	216 B1	217 B1	218 B1	219 B1	220 B2	221 B2				
1F	店舗						店舗					

北向き



3、4階平面図

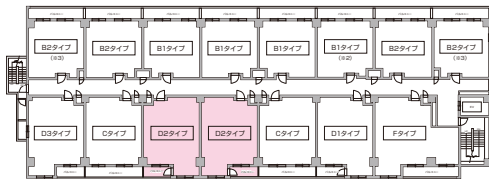

5階平面図

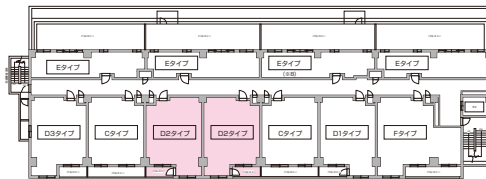

6階平面図

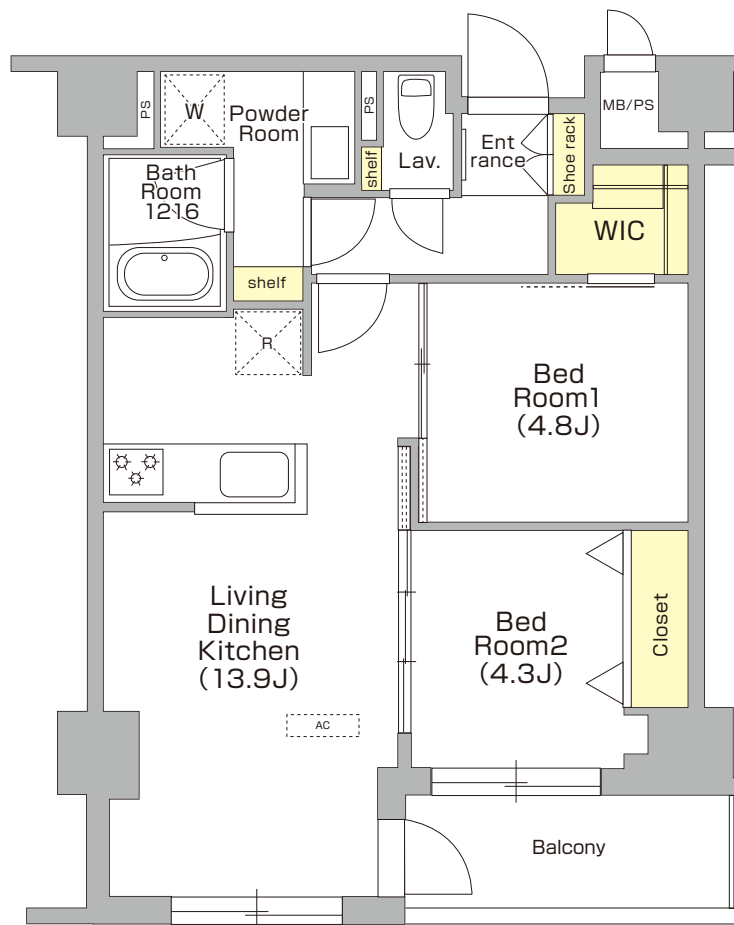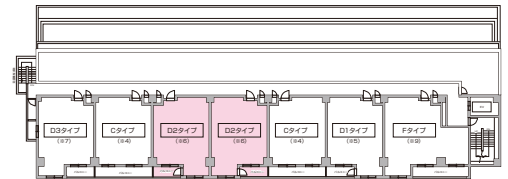

type D3

2LDK
53.03m²

(※7)607号室:53.26m²


6F	607 D3 ※7	606 C	605 D2	604 D2	603 C	602 D1	601 F	層内階段						
5F	507 D3	506 C	505 D2	504 D2	503 C	502 D1	501 F							
4F	407 D3	406 C	405 D2	404 D2	403 C	402 D1	401 F							
3F	307 D3	306 C	305 D2	304 D2	303 C	302 D1	301 F							
2F	213 A2	212 A2	211 A1	210 A1	209 A1	208 A1	207 A1	206 A1	205 A2	204 A2	203 A2	202 A2	201 A2	WORK LOUNGE (共用スペース)
1F	住宅用駐輪場	住宅用バイク置場	有料駐輪場				駐車場	住宅エントランス メールコーナー	ゴミ置場					

南向き


5F	508 E		509 E		510 E		511 E	
4F	408 B2	409 B2	410 B1	411 B1	412 B1	413 B1	414 B2	415 B2
3F	308 B2	309 B2	310 B1	311 B1	312 B1	313 B1	314 B2	315 B2
2F	214 B2	215 B2	216 B1	217 B1	218 B1	219 B1	220 B2	221 B2
1F	店舗				店舗			

北向き



3、4階平面図

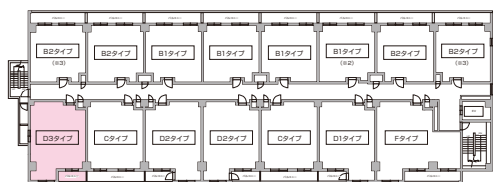

5階平面図

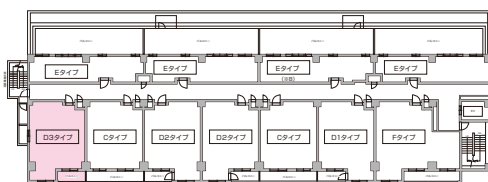

6階平面図

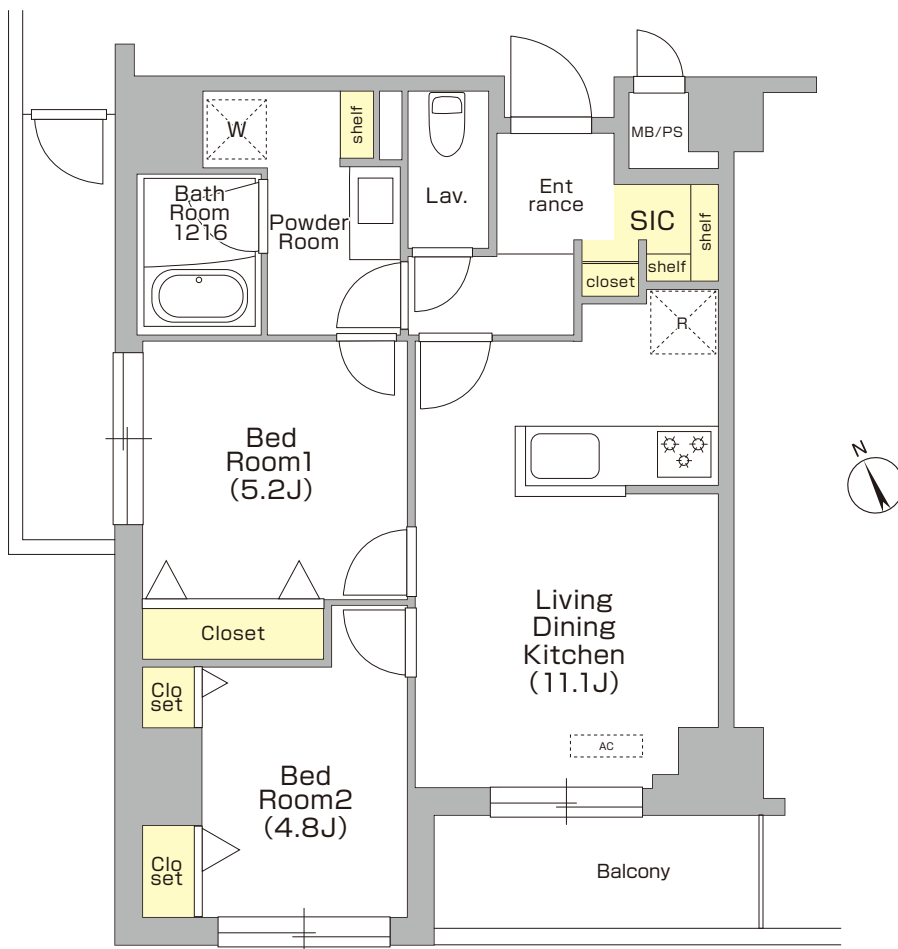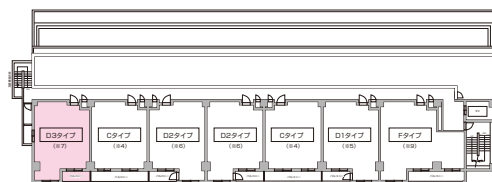

type E

1LDK
38.08m²

(※)509号室:37.79m²



6F	607 D3	606 C	605 D2	604 D2	603 C	602 D1	601 F	層内階段							
5F	507 D3	506 C	505 D2	504 D2	503 C	502 D1	501 F								
4F	407 D3	406 C	405 D2	404 D2	403 C	402 D1	401 F								
3F	307 D3	306 C	305 D2	304 D2	303 C	302 D1	301 F								
2F	213 A2	212 A2	211 A1	210 A1	209 A1	208 A1	207 A1		206 A1	205 A2	204 A2	203 A2	202 A2	201 A2	WORK LOUNGE (共用スペース)
1F	住宅用駐輪場	住宅用バイク置場	有料駐輪場				駐車場		住宅メンテナンス管理室	メールコーナー	ゴミ置場				

南向き

5F	508 E		509 E ※8		510 E		511 E	
4F	408 B2	409 B2	410 B1	411 B1	412 B1	413 B1	414 B2	415 B2
3F	308 B2	309 B2	310 B1	311 B1	312 B1	313 B1	314 B2	315 B2
2F	214 B2	215 B2	216 B1	217 B1	218 B1	219 B1	220 B2	221 B2
1F	店舗				店舗			

北向き

5階平面図

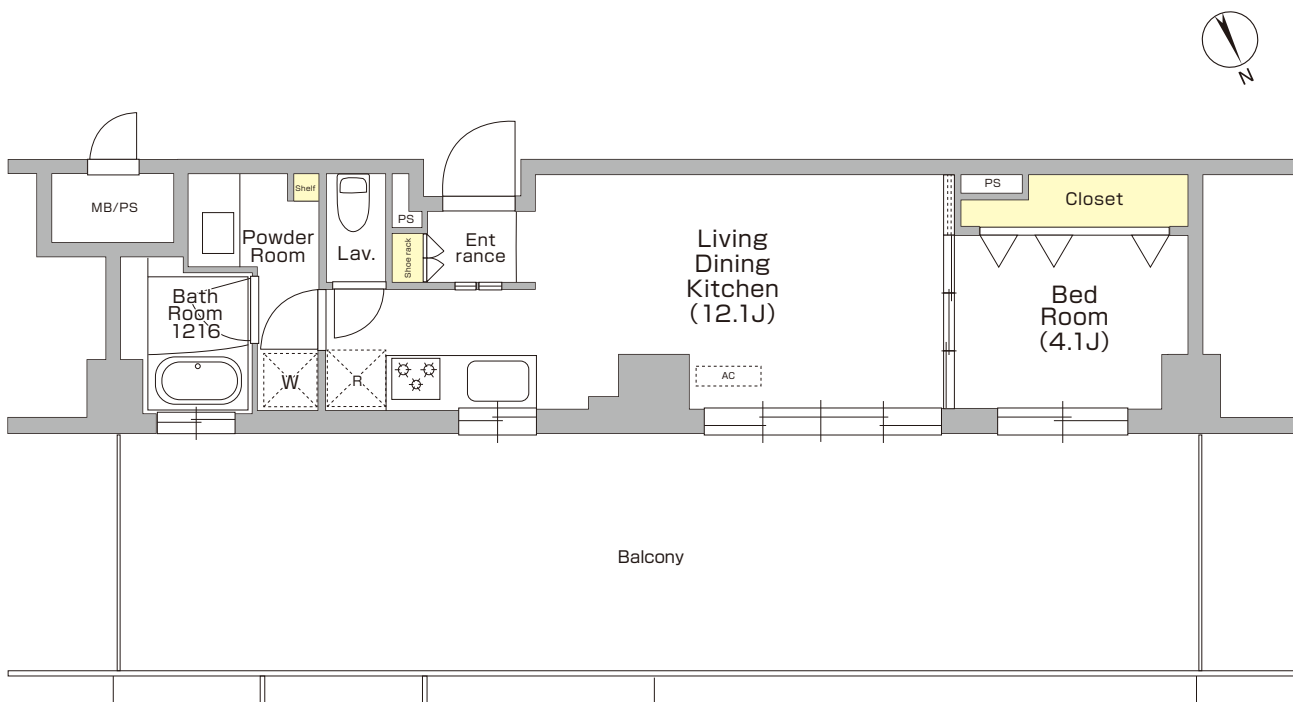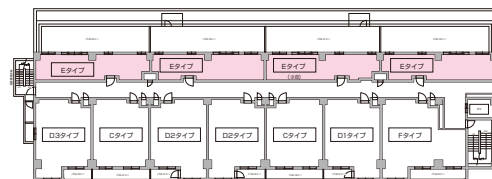

type F

3LDK
66.07m²

6F	607 D3	606 C	605 D2	604 D2	603 C	602 D1	601 F ※9	層内階段							
5F	507 D3	506 C	505 D2	504 D2	503 C	502 D1	501 F								
4F	407 D3	406 C	405 D2	404 D2	403 C	402 D1	401 F								
3F	307 D3	306 C	305 D2	304 D2	303 C	302 D1	301 F								
2F	213 A2	212 A2	211 A1	210 A1	209 A1	208 A1	207 A1		206 A1	205 A2	204 A2	203 A2	202 A2	201 A2	WORK LOUNGE (共用スペース)
1F	住宅用駐輪場	住宅用バイク置場	有料駐輪場				駐車場		住宅エントランス 管理室 メールコーナー ゴミ置場						


南向き

5F	508 E			509 E			510 E			511 E		
4F	408 B2	409 B2	410 B1	411 B1	412 B1	413 B1	414 B2	415 B2				
3F	308 B2	309 B2	310 B1	311 B1	312 B1	313 B1	314 B2	315 B2				
2F	214 B2	215 B2	216 B1	217 B1	218 B1	219 B1	220 B2	221 B2				
1F	店舗						店舗					


北向き

(※9) 601号室: 66.23m²

3、4階平面図

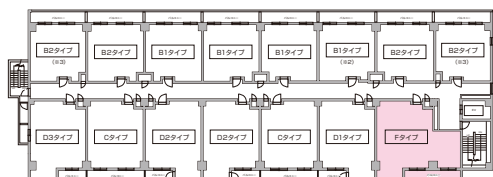

5階平面図

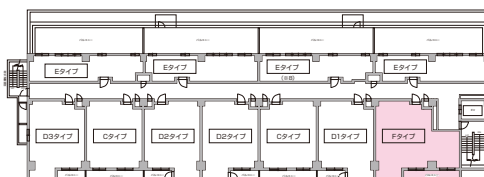

6階平面図

